
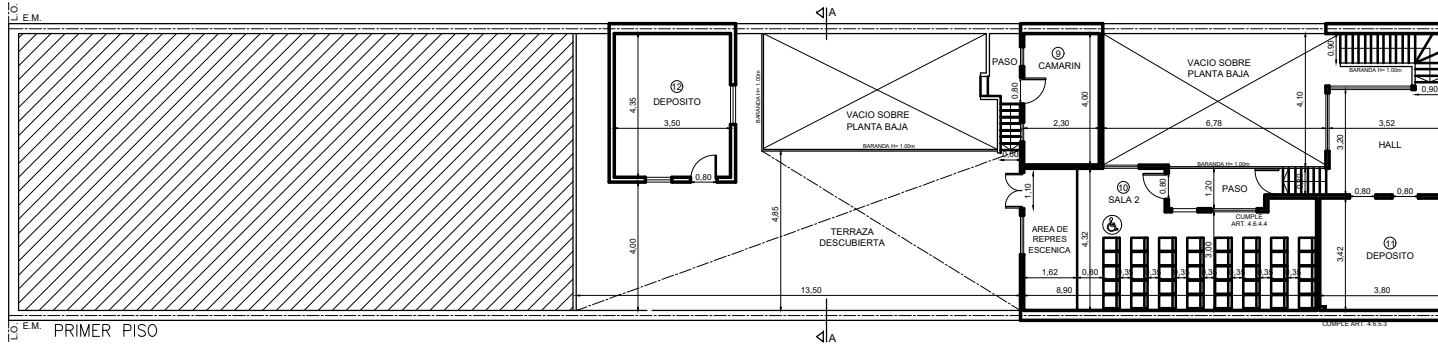


**PLANILLA DE ILUMINACION Y VENTILACION**

Nro.	LOCALS	AREA		ILUMINACION				VENTILACION				OBSERVACIONES	
		A	B	COEF. NEC.	PROY.	COEF. NEC.	PROY.	COEF. NEC.	PROY.	COEF. NEC.	PROY.		
1	BARO HOMBRES	2.44	2.78	6.71								CUMPLE ART. 4.6.5.1	
2	SALA 1	19.15	4.10	78.51	1/10	7.85	8.00	1/3	2.61	3.00		CUMPLE ART. 4.6.5.2	
3	BARO DISCAP.	IRREGULAR	6.17									CUMPLE ART. 4.6.5.1	
4	DEPOSITO	2.70	1.12	3.00								CUMPLE ART. 4.6.5.3	
5	COCINA	IRREGULAR	2.48		1/10	0.24	0.80	1/3	0.24	0.28		CUMPLE ART. 7.6.2.1 INCL B	
6	BARO	IRREGULAR	5.20									CUMPLE ART. 4.6.5.1	
7	CAMARIN	IRREGULAR	7.20	1/10	0.70	1.00	1/3	0.22	0.50				
8	W.C. HOMBRES	3.00	4.10	12.77	1/10	1.27	4.00	1/3	0.42	2.00			
9	CAMARIN	2.30	4.00	12.30	1/10	1.23	4.00	1/3	0.41	2.00			
10	SALA 2	IRREGULAR	3.87	1/10	3.87	4.00	1/3	1.28	2.00			CUMPLE ART. 4.6.4.4	
11	DEPOSITO	3.80	3.42	13.00								CUMPLE ART. 4.6.5.3	
12	DEPOSITO	3.80	4.35	16.35	1/10	1.63	2.00	1/3	0.55	1.00		CUMPLE ART. 4.6.5.3	

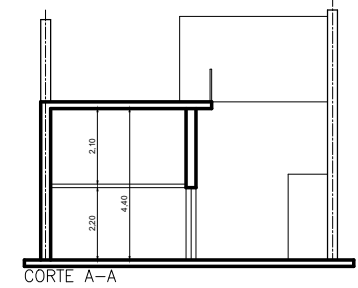


**PLANO DE HABILITACION MUNICIPAL**

**RUBROS A HABILITAR:** CLUB DE MUSICA EN VIVO (800.175) - S/ LEY N° 2321 - TEATRO INDEPENDIENTE CLASE B S/ LEY N° 2147 (800.530)

**TITULAR:** PABLO VLADIMIR IFANTIDIS

**DIRECCION:** MARIO BRAVO N° 441 PLANTA BAJA, ENTREPISO Y PRIMER PISO

PARTIDA MATRIZ N° 192.389  
SECC.: 13      MANZ.: 16      PARC.: 7  
CIRC.: 9      DISTRITO: R2oll      ESCALA: 1:100

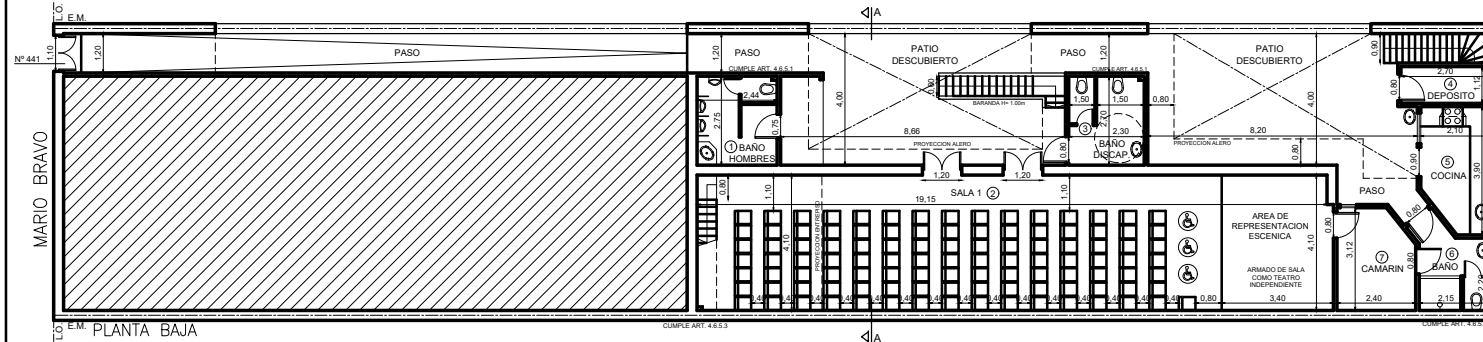

**CROQUIS DE UBICACION**

**COMPUTO DE SUPERFICIES (M2)**

SUP. A HABILITAR \_\_\_\_\_ 264.01 m2

**TITULAR:** PABLO VLADIMIR IFANTIDIS  
DNI: 92.439.460

**DOMICILIO:** MARIO BRAVO N° 441, CABA

**PROFESIONAL:** ARQ. SEBASTIAN FARIAS MOSQUERA  
DNI: 27.287.811  
MN: 26.407

**DOMICILIO:** AV GADNA N° 2587, CABA

**NOTA**

- Trabajan 4 (cuatro) personas.
- Capacidad de la Sala 1: 109 espectadores (106 ubicaciones + 3 espacios para discapacitados).
- Capacidad de la Club de Musica: 130 espectadores (127 ubicaciones + 3 espacios para discapacitados).
- Capacidad de la Sala 2: 41 espectadores (40 ubicaciones + 1 espacio para discapacitados).

**NO SE HABILITA**

